
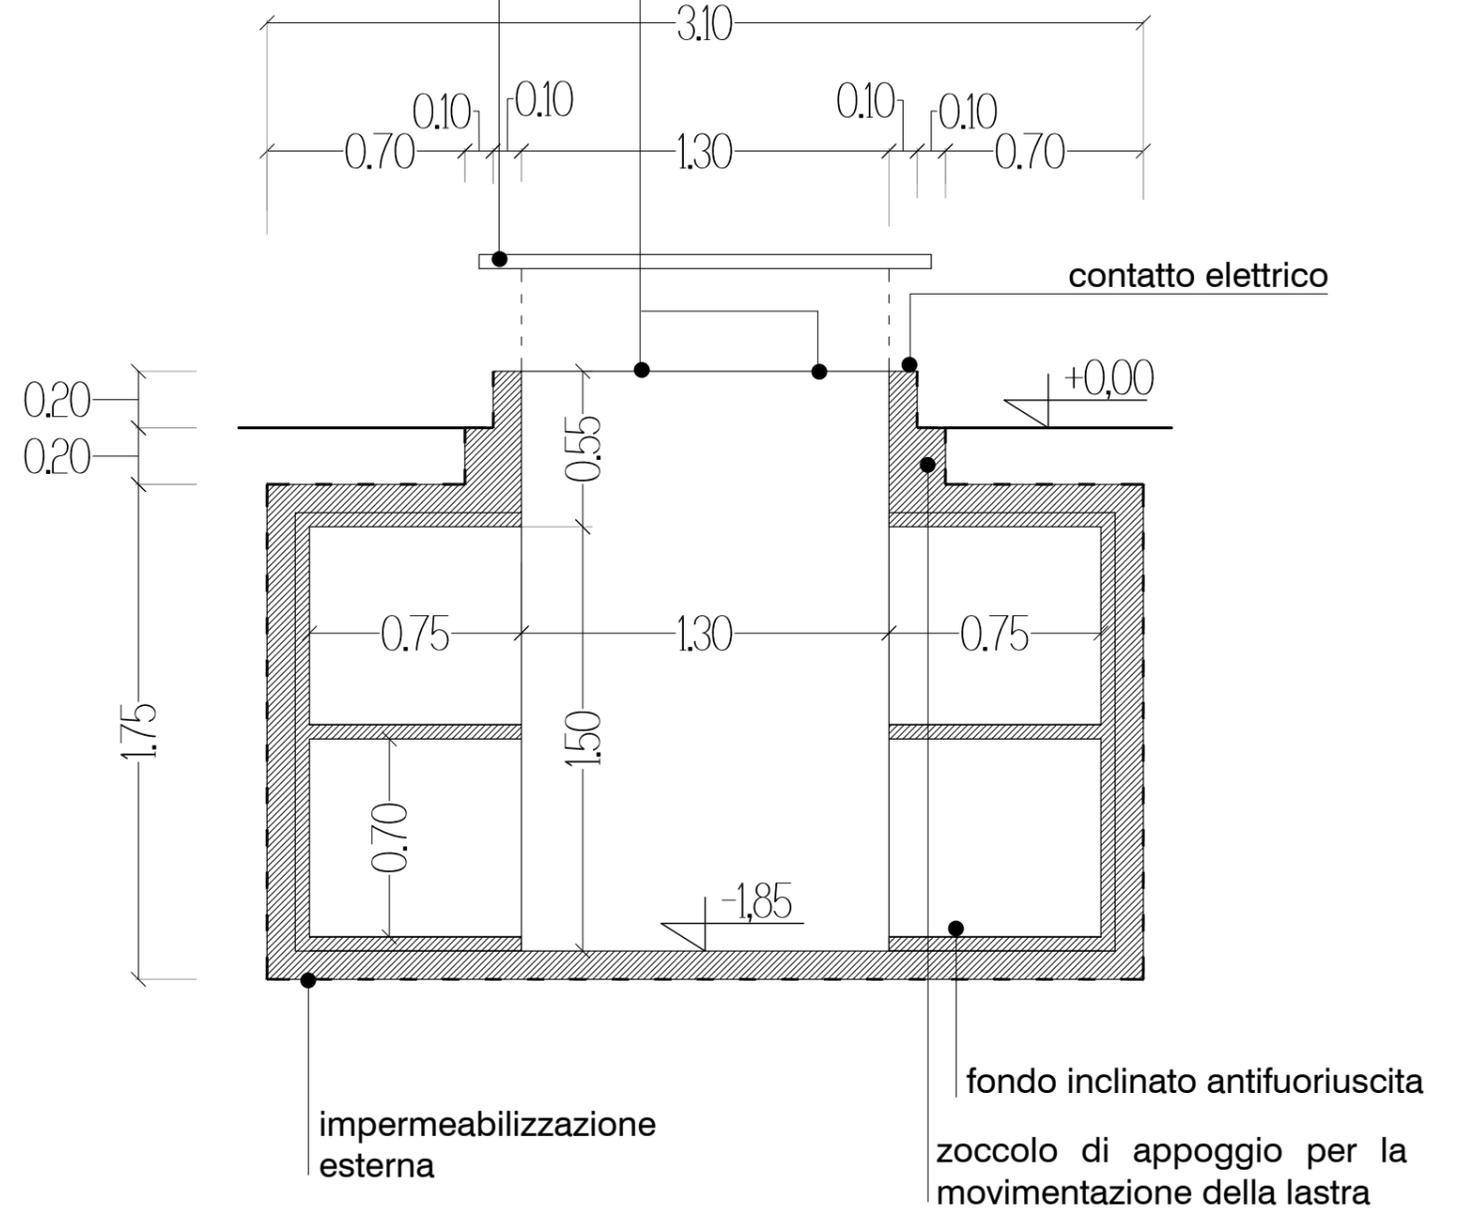


lastra (1,6x2,65m) con:
gocciolatoio lungo tutto il bordo-
due guide sul lato corto per la movimentazione-
contatto elettrico-

installazione di n. 2 elementi mecca-
nici per lato corto della apertura per
la movimentazione

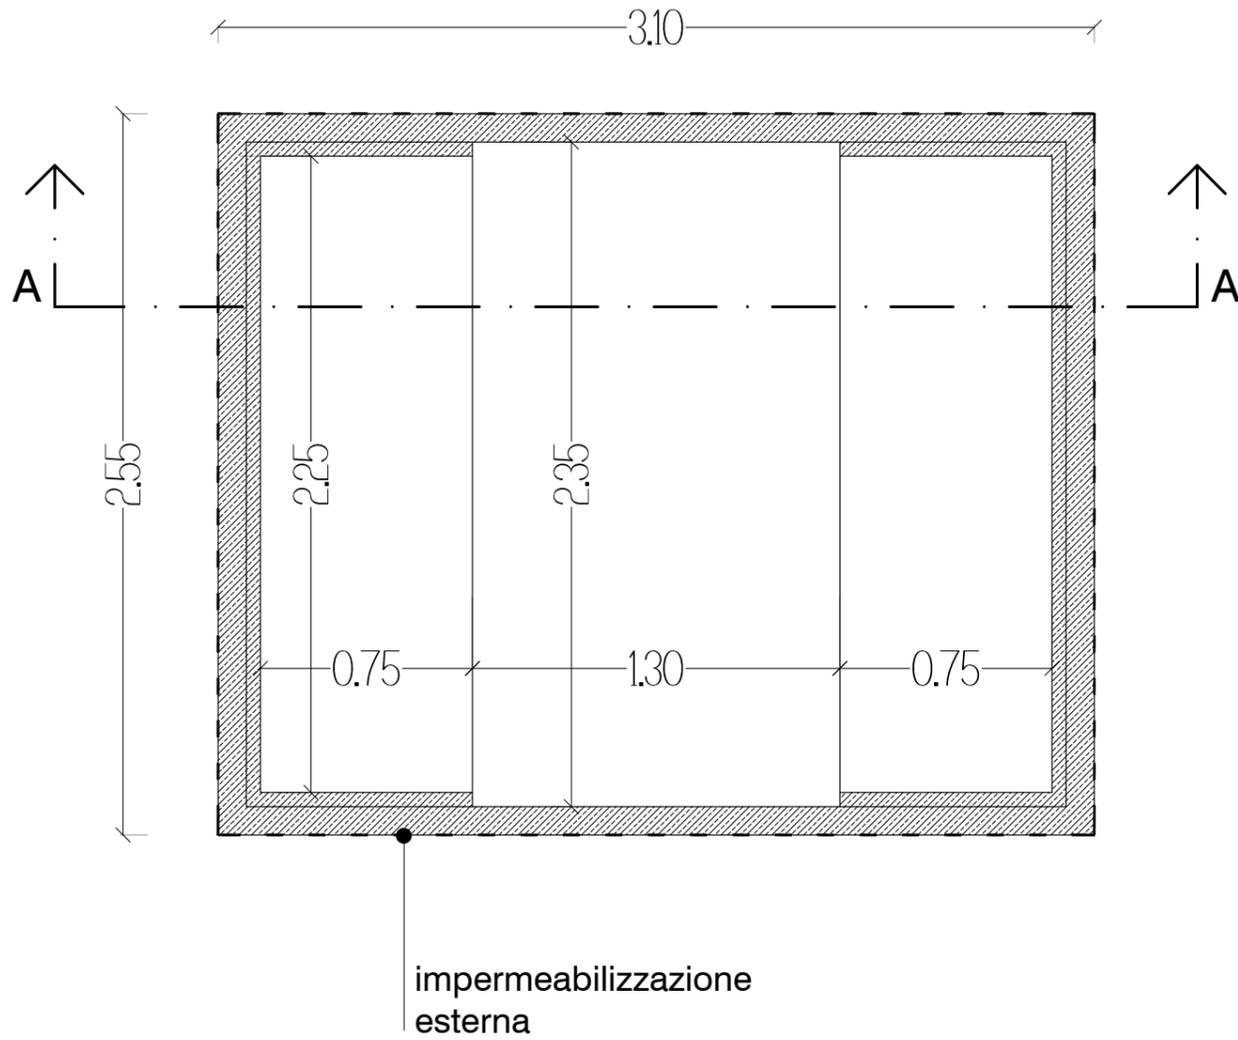


PIANTA IN SCALA 1:25
4 LOCULI

SEZIONE A-A IN SCALA 1:25
4 LOCULI


NOTA: la quota +0,00 del terreno nella sezione è indicativa

lastra (1,6x2,65m) con:
gocciolatoio lungo tutto il bordo-
due guide sul lato corto per la movimentazione-
contatto elettrico-

installazione di n. 2 elementi mecca-
nici per lato corto della apertura per
la movimentazione

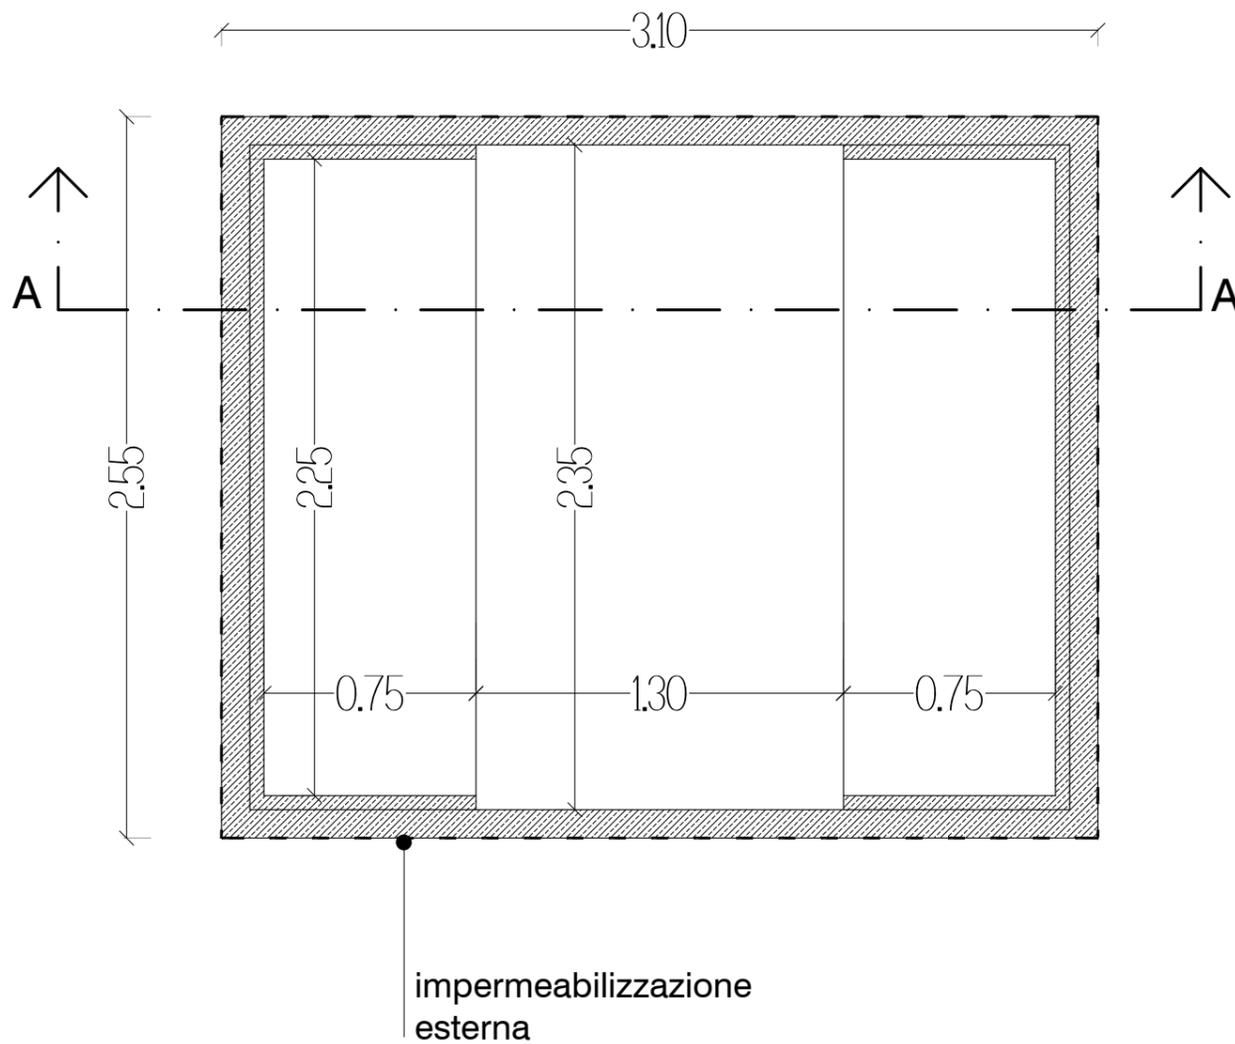

PIANTA IN SCALA 1:25
6 LOCULI

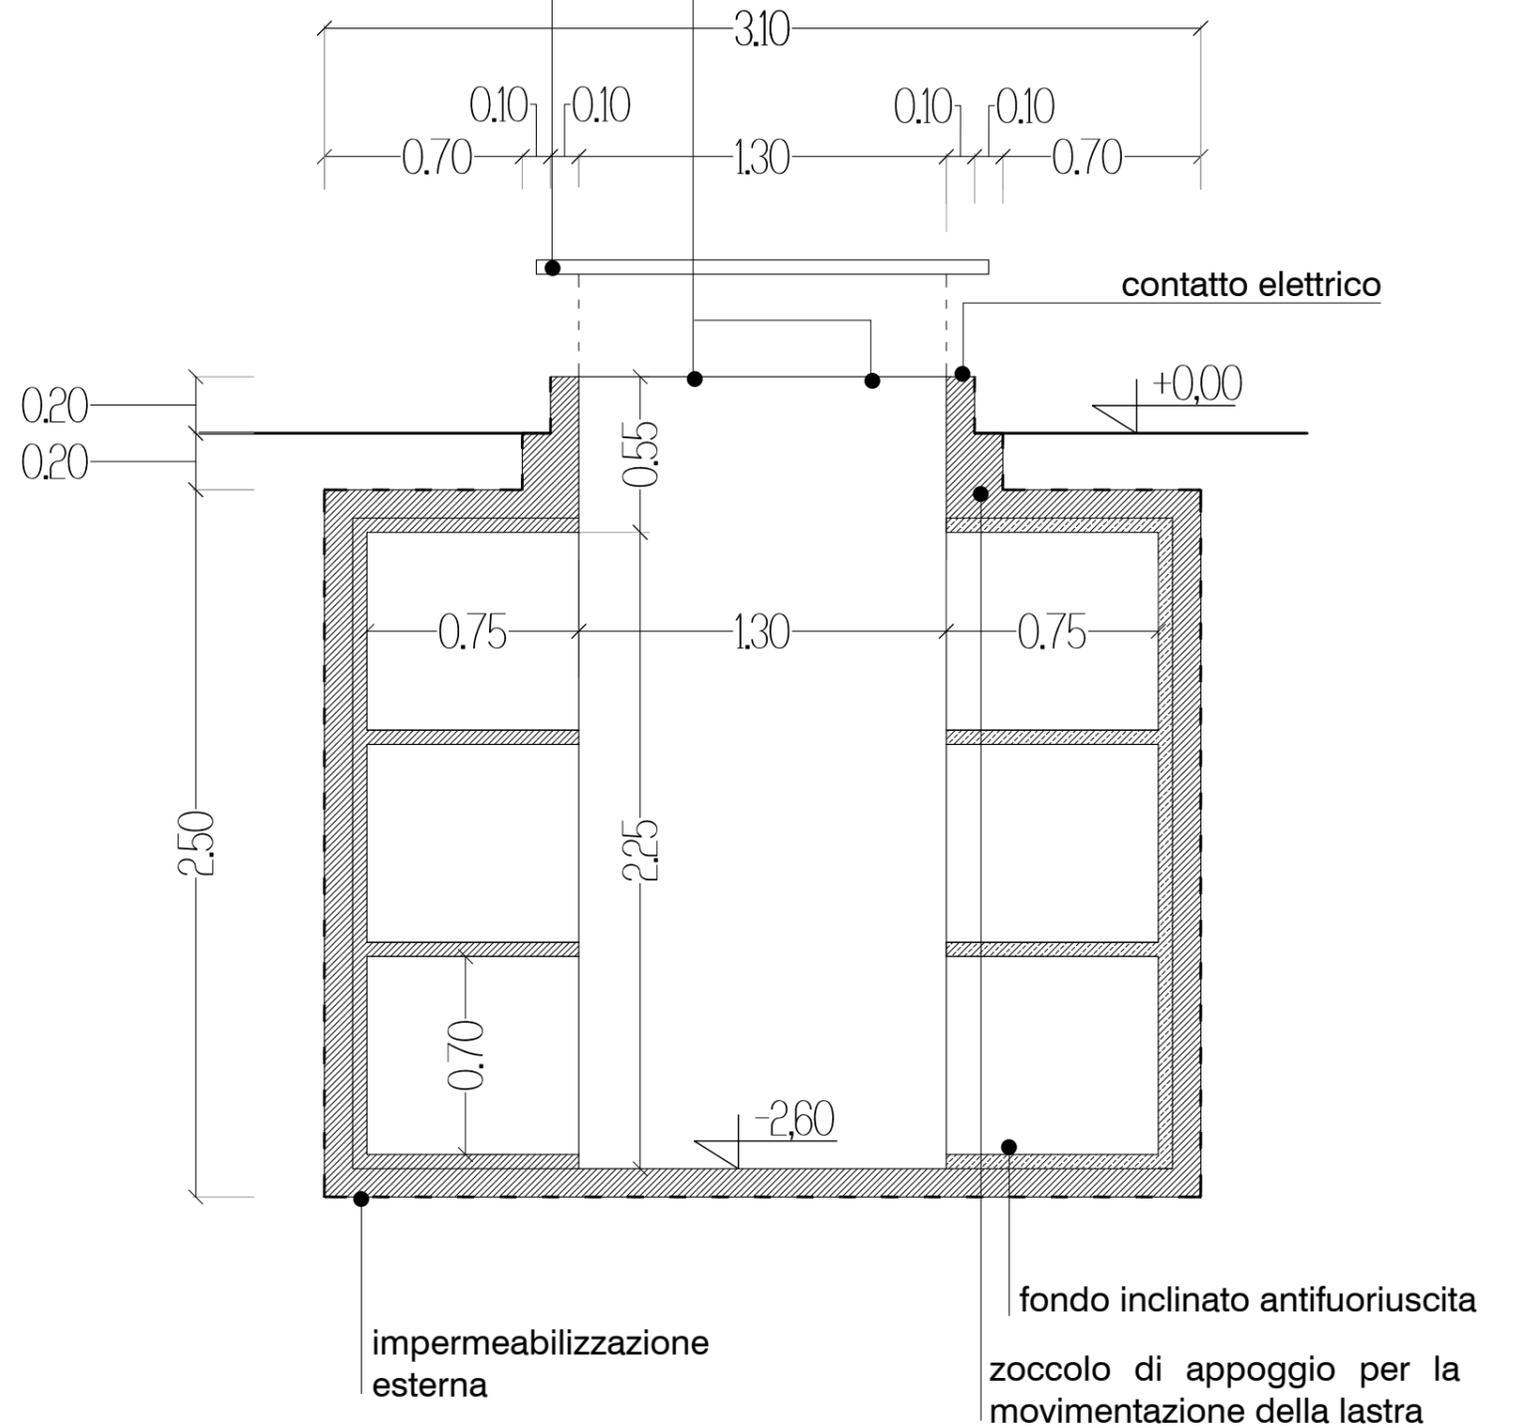

SEZIONE A-A IN SCALA 1:25
6 LOCULI


NOTA: la quota +0,00 del terreno nella sezione è indicativa

COMUNE DI JESOLO
 Provincia di Venezia
 CIMITERO COMUNALE
 SCHEMA DI LAPIDE

CRIPTA DI FAMIGLIA (PARAMENTO LOCULI)


P

SCHEMA PARAMENTO

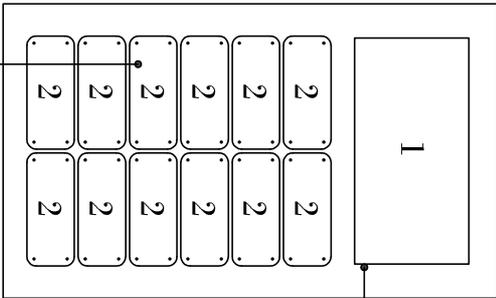

D
1
2

SCHEMA DI LAPIDE

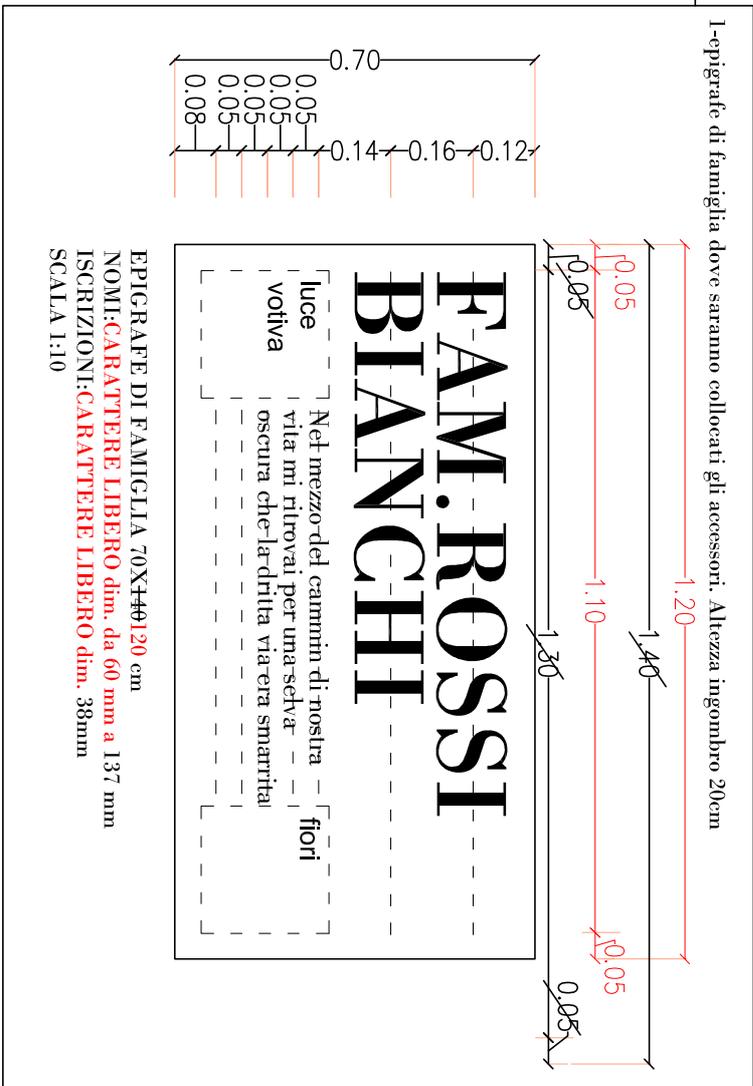

2-epigrafe singola. Altezza ingombro **massima**
5 cm





(vedi Tav.33)
 SCALA 1:10

REPARTO _____
 RIQUADRO _____
 LOCULO n° _____
 NOTE.....

Data _____

Ditta _____

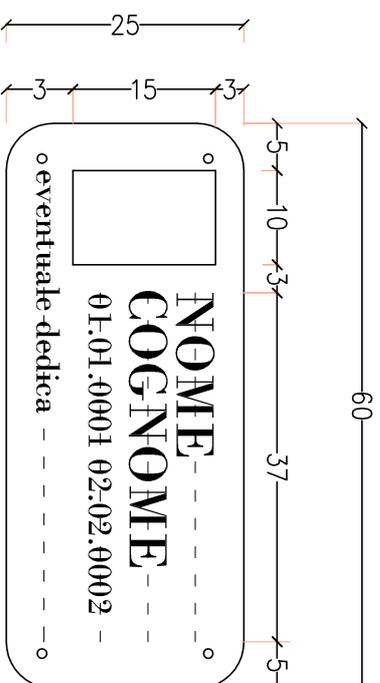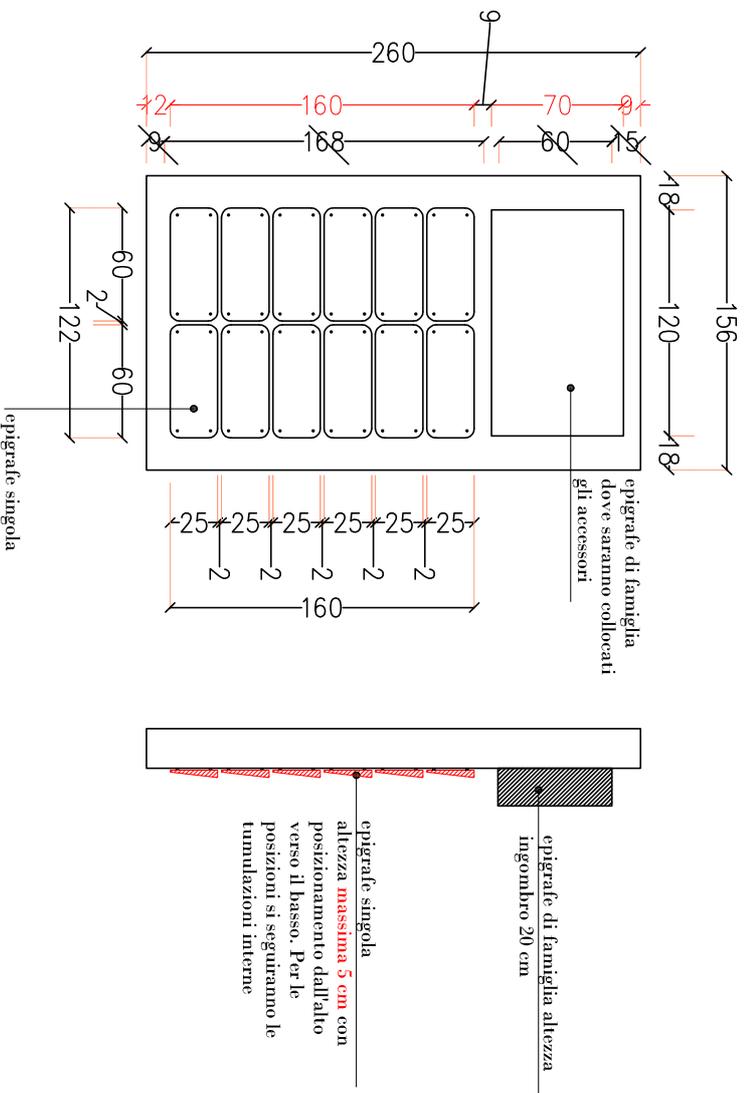

DIMENSIONI MASSIME
PARAMENTO TIPO 'D'
SCALA 1:25

DA FILO ESTERNO SPORGENZA
MASSIMA
SCALA 1:25

EPIGRAFFE SINGOLA 25X60 cm
NOMI: CARATTERE LIBERO dim. 40mm
NUMERI: CARATTERE LIBERO dim. 25 mm
ISCRIZIONI: CARATTERE LIBERO dim. 25mm
SCALA 1:5